

สรุปผลการประมาณราคากลางค่าก่อสร้าง

ส่วนราชการ องค์การบริหารส่วนตำบลบัวลาย อำเภอบัวลาย จังหวัดนครราชสีมา

ประเภท งานทาง

โครงการ ก่อสร้างถนนหินคลุกบ้านหนองแสง หมู่ที่ 5 สายบ้านนางวันดี เปียกสอน - แยกนายเหรียญ สิบมา - แยกถนนสายหนองแสง อ้อยช้าง - แยกนายเขียว สีสงคราม

สถานที่ดำเนินงาน บ้านหนองแสง หมู่ที่ 5

แบบแปลนและรายการ กองช่าง อบต.บัวลาย

ประจำปีงบประมาณ 2568

ประมาณราคาตามแบบ ปร.4 จำนวน 1 แผ่น

ประมาณราคาเมื่อวันที่ 11 พฤศจิกายน 2568

ลำดับที่	รายการ	ค่าวัสดุและค่าแรงงาน รวมเป็นเงิน(บาท)	Factor F	รวมค่าวัสดุก่อสร้าง (บาท)	หมายเหตุ
1	ประเภทงานทาง(ใช้ Factor F งานทาง)	348,656.54	1.3642	475,637.25	
	เงื่อนไข				
	เงินจ่ายล่วงหน้าจ่าย 0 %				
	เงินประกันผลงานหัก 0 %				
	ดอกเบี้ยเงินกู้ 7 %				
	ภาษีมูลค่าเพิ่ม 7 %				
2	ป้ายโครงการ จำนวน 1 ป้าย	-	-	-	
สรุป	รวมค่าก่อสร้างเป็นเงินทั้งสิ้น			475,637.25	
(ตัวอักษร)		สี่แสนเจ็ดหมื่นห้าพันหกร้อยสามสิบเจ็ดบาทยี่สิบห้าสตางค์			

ขนาดพื้นที่ 6,383.46 ตารางเมตร

เฉลี่ยราคาประมาณ 74.51 บาท/ตารางเมตร

(ลงชื่อ)  ประธานคณะกรรมการกำหนดราคากลาง
(นายสำราญ อาษาพันธ์)
ปลัดองค์การบริหารส่วนตำบลบัวลาย

(ลงชื่อ)  กรรมการกำหนดราคากลาง
(นายสรวุฒิ ธงชัย)
นายช่างโยธาชำนาญงาน

(ลงชื่อ)  กรรมการกำหนดราคากลาง
(นางสาวจริยา ผิวสา)
ผู้ช่วยนายช่างโยธา

ใบประมาณราคากลางค่าก่อสร้าง

ส่วนราชการ องค์การบริหารส่วนตำบลบัวลาย อำเภอบัวลาย จังหวัดนครราชสีมา

โครงการ ก่อสร้างถนนหินคลุกบ้านหนองแสง หมู่ที่ 5 สายบ้านนางวันดี เปียกสอน - แยกนายนายเหรียญ สิบมา - แยกถนนสายหนองแสง อ้อยช้าง - แยกนายนายเขียว สีสงคราม

ปริมาณงาน ก่อสร้างถนนหินคลุกผิวจราจร กว้าง 4.00 เมตร ยาว 1,590.00 เมตร หนาเฉลี่ย 0.10 เมตร พร้อมปักข้างสี่ข้าง รวมพื้นที่ 23.46 ตร.ม.

สถานที่ดำเนินงาน บ้านหนองแสง หมู่ที่ 5

ประจำปีงบประมาณ 2569

แบบแปลนและรายการ กองช่าง อบต.บัวลาย

ประมาณการเมื่อวันที่ 11 พฤศจิกายน 2568 ประมาณการโดย นายสรวิทย์ รัชชัย

ลำดับที่	รายการ	จำนวน	หน่วย	ค่าวัสดุ/หน่วย		ค่าแรง/หน่วย		รวมราคา	หมายเหตุ
				ราคา	รวม	ราคา	รวม		
1	งานเกรดเกลี่ยปรับแต่งผิวจราจรเดิม	6,383.46	ตร.ม.	-	-	3.70	23,618.80	23,618.80	ราคาน้ำมัน
2	งานผิวทางจราจรลงหินคลุก	638.35	ลบ.ม.	499.19	318,654.28	-	-	318,654.28	ดีเซล 31.21
3	งานเกรดเกลี่ยผิวจราจรหินคลุก	638.35	ลบ.ม.	-	-	10.00	6,383.46	6,383.46	ระยะขนส่ง
4					-		-	-	156 กม.
5					-		-	-	
6					-		-	-	
7					-		-	-	
(รวมค่าวัสดุ+ค่าแรงงาน)								348,656.54	

หมายเหตุ ใช้ราคากลางพาณิชย์ จังหวัดนครราชสีมา เดือน ตุลาคม 2568

(ลงชื่อ)



ประธานคณะกรรมการกำหนดราคากลาง

(นายสำราญ อาษาพันธ์)

ปลัดองค์การบริหารส่วนตำบลบัวลาย

(ลงชื่อ)



กรรมการกำหนดราคากลาง

(นายสรวิทย์ รัชชัย)

นายช่างโยธาชำนาญงาน

(ลงชื่อ)



กรรมการกำหนดราคากลาง

(นางสาวจริยา ผิวสา)

ผู้ช่วยนายช่างโยธา




โครงการก่อสร้างถนนหินคลุกบ้านหนองแสงหมู่ที่ ๕

สายบ้านนางวันดี เปี้ยกสอน – แยกนายนายเหรียญ สืบมา – แยกถนนสายหนองแสง
อ้อยช้าง - แยกนายนายเขียว สีสงคราม

ตำบลบัวลาย อำเภอบัวลาย จังหวัดนครราชสีมา

รายละเอียดตามแบบแปลนที่อบต.บัวลายกำหนดเลขที่.....⁴

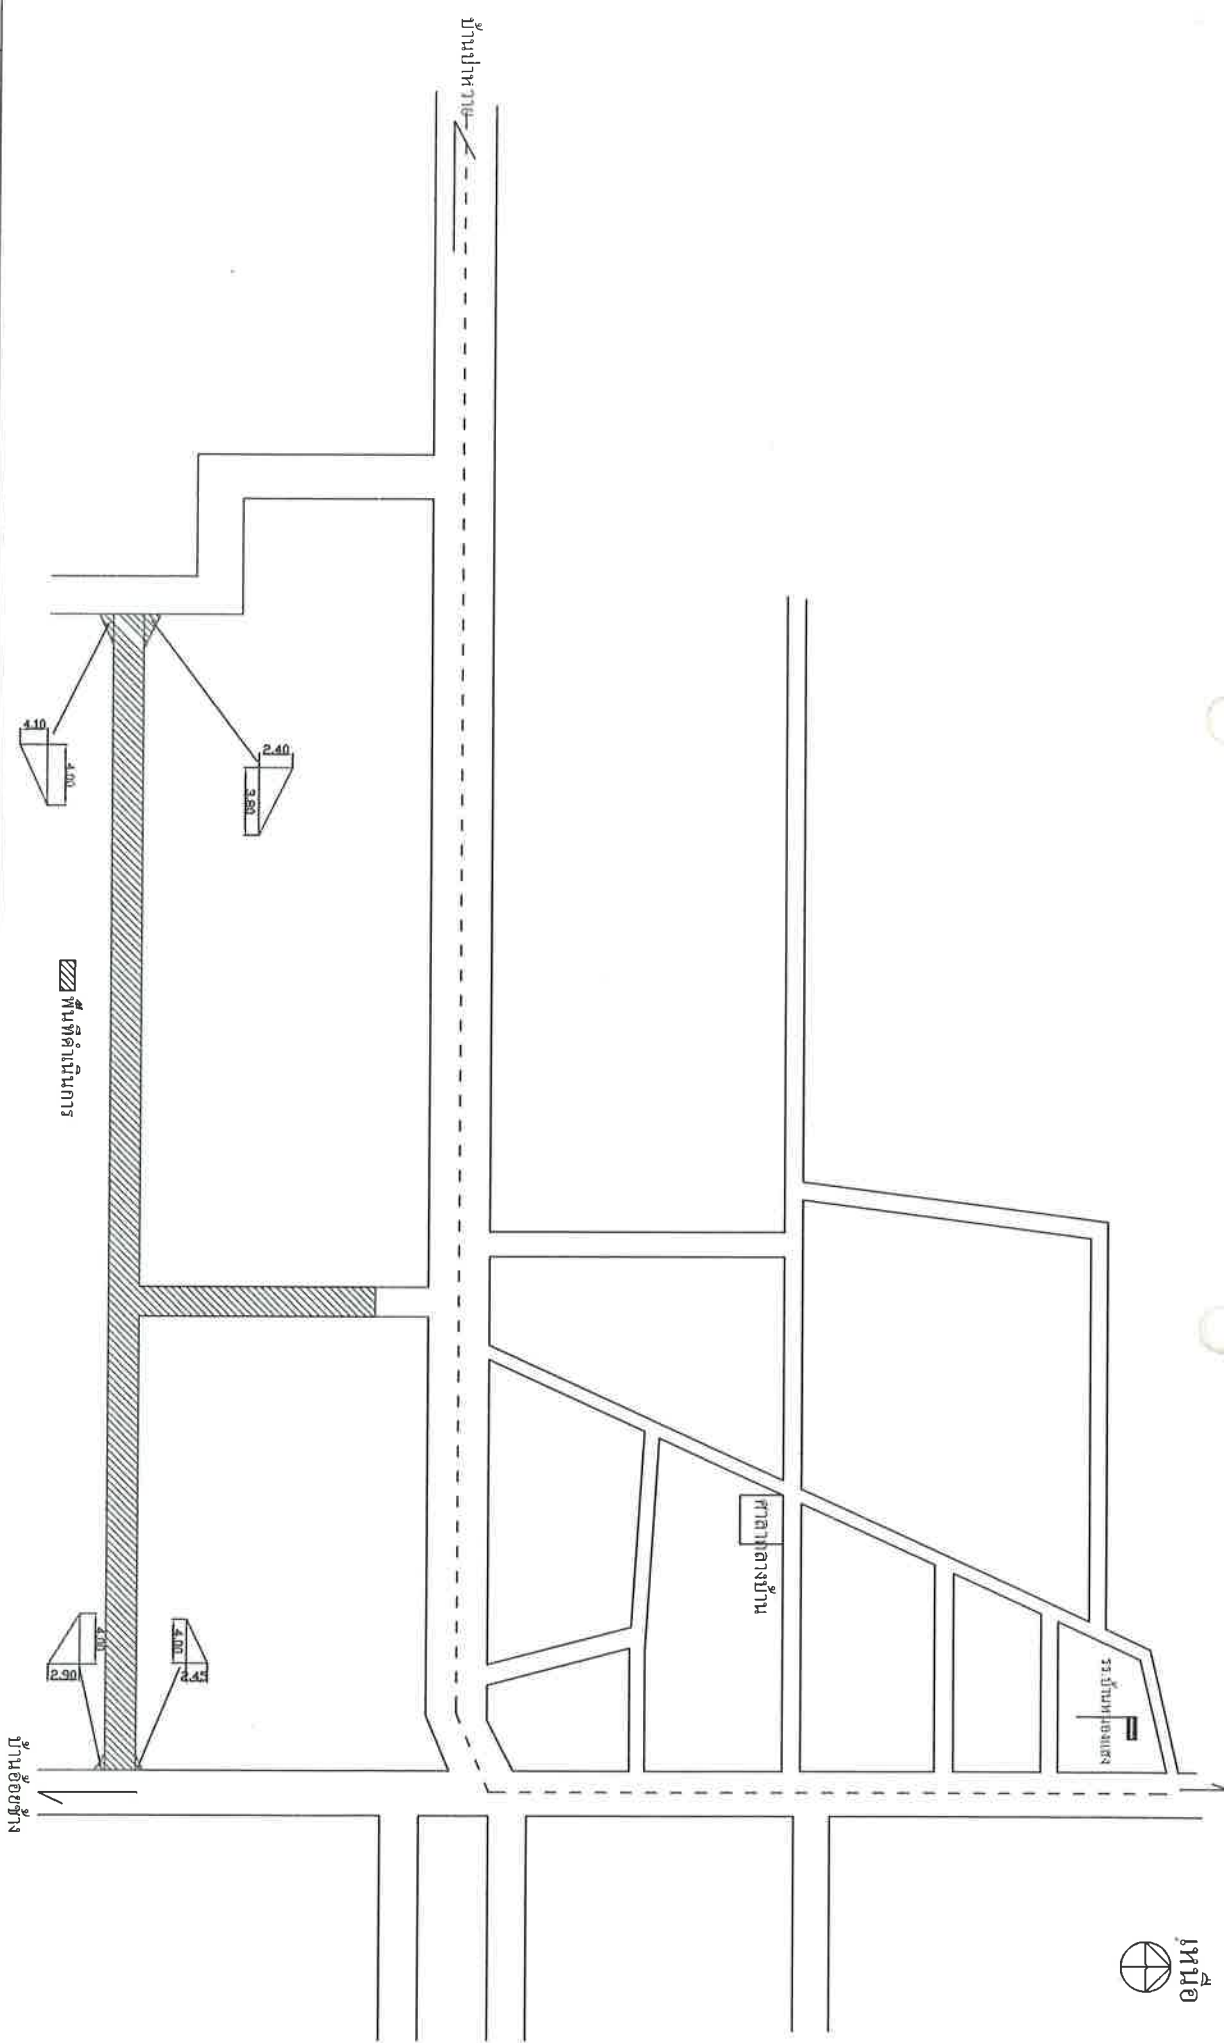

แบบโครงการก่อสร้างถนนหินคลุกบ้านหนองแสง หมู่ที่ 5		สำรวจ/เขียนแบบ	ตรวจสอบ/เห็นชอบแบบ	ตรวจสอบ/เห็นชอบ	ตรวจสอบ/อนุมัติ	แบบเลขที่	
สถานที่ดำเนินการ	บ้านหนองแสง หมู่ที่ 5 ตำบลบัวลาย อำเภอบัวลาย	(นายสุรวิทย์ ชงชัย) นายช่างโยธาชำนาญงาน	(นายสุรวิทย์ ชงชัย) นายช่างโยธาชำนาญงาน รักษาการแทน ผู้อำนวยการกองช่าง อบ.บัวลาย	(นายดำรงฤทธิ์ อายาพันธ์) ปลัดองค์การบริหารส่วนตำบลบัวลาย	(นายสุรวิทย์ พงษ์บุญสงค์) นายกองค์การบริหารส่วนตำบลบัวลาย	แผนที่	12569
						แผนที่	1



องค์การปกครองส่วนท้องถิ่น
จังหวัดนครราชสีมา

แบบมาตรฐานเลขที่
พท.บม. 01-105

มาตรฐานฉบับนี้คือ

มาตรฐาน




หน้า

(นายสุวิทย์ อานนท์)


ปลัดองค์การบริหารส่วนตำบล

นายสุวิทย์ บุญสงค์

นายกองค์การบริหารส่วนตำบลบัวลาย

ความกว้างขวาง ระยะยาวของโครงการ

SIDE SLOPE (ดูรายละเอียดข้างล่าง)

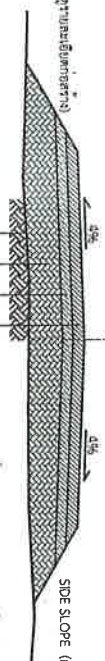





รูปตัดตามขวางถนนหินคลุก

รายการประกอบแบบ

1. ชุดแบบก่อสร้างชุด นอกเหนือจากที่ระบุในแบบและวิธีการก่อสร้างข้างล่างนี้

มาตรฐานงานทางหลวงชนบท

- 11. 201-2550
- 11. 202-2550
- 11. 203-2550
- 11. 204-2550
- 11. 301-2550
- 11. 302-2550
- 11. 303-2550
- 11. 304-2550
- 11. 305-2550
- 11. 306-2550

(เฉพาะในส่วนที่เกี่ยวข้องเท่านั้น)

โครงการก่อสร้างของ.....

โครงการ.....
 ปริมาณงาน.....
 งบประมาณ..... บาท
 วันเริ่มสัญญา.....
 วันสิ้นสุดสัญญา.....
 ผู้รับจ้าง..... โทร.....
 ผู้ควบคุมงาน..... โทร.....
 ผู้ควบคุมงาน..... โทร.....

ขออภัยในความไม่สะดวก

แบบขยายขอความปาย

มาตรา ๓

1 : 10

รายละเอียดประกอบแบบ

- วัสดุที่ใช้ตามความหมายขององค์การมาตรฐานก่อสร้าง
- ตัวอักษรให้ใช้มาตรฐานความเหมาะสมสามารถมองเห็นได้ชัดเจน
- ตำแหน่งการติดตั้งป้ายโครงการ และรายละเอียดอื่น
- ที่จำกัดกำหนดไว้ในแบบ ให้ผู้ควบคุมงานเป็นผู้กำหนด



องค์กรปกครองส่วนท้องถิ่น
 จังหวัดนครราชสีมา

แบบมาตรฐานเลขที่
 ทด.ม. 03-102

มาตรฐานข้อบัญญัติท้องถิ่น

มาตรฐาน
 มาตราส่วน
 1:1000

วันที่ออกใช้
 ๑๐/๐๗/๖๕

วันที่ออกใช้

 น. 10075

วันที่ออกใช้

(นายสุรสิทธิ์ อธิราช)

ปลัดองค์การบริหารส่วนตำบล

นายสุรสิทธิ์ บุญสงค์

นายกองค์การบริหารส่วนตำบลบัวลาย

หน้า
 1
 หน้า
 1



องค์กรปกครองส่วนท้องถิ่น

จังหวัดนครราชสีมา

แนวมาตรฐานเลขที่

ทอ.นม. 03-101

ฉบับ

มาตรฐานข้อโครงการสร้าง

มาตรฐาน

ทอ.นม.03

เรื่องแบบ

นายสุทธิพงษ์ บัญสิทธิ์

ตำแหน่ง

นายก อบจ. นครราชสีมา

ณ 10/07/25

ให้ชอบ

(นายสุทธิพงษ์ บัญสิทธิ์)

ปลัดองค์การบริหารส่วนตำบล

นายสุทธิพงษ์ บัญสิทธิ์

นายกองค์การบริหารส่วนตำบลบัวลาย

ข้อมูลลักษณะหน่วยงาน

ชื่อหน่วยงาน

ที่ตั้งบริเวณ อักษรสีขาว

โครงการ :

ขนาด :

งบประมาณ :

ที่มาของงบประมาณ :

พื้นที่ขาว อักษรสีดำ

ระยะเวลาค่าประกันสัญญา.....ปี

เริ่มต้น :

สิ้นสุด :


ดำเนินการจากเงินภาษีของทาง

"โปรดช่วยกันรักษา"

หากพบความชำรุดบกพร่อง แจ้ง โทร.


พื้นที่สีขาว อักษรสีขาว

0.15 0.95 0.10

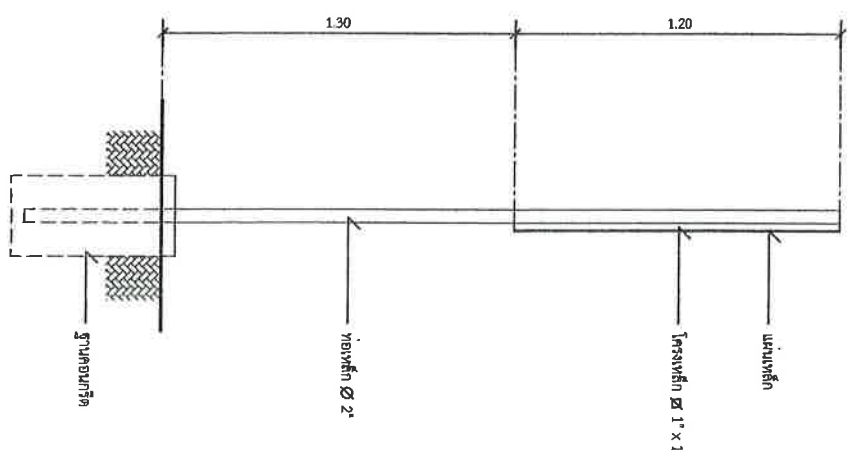

รูปด้านข้าง

มาตราส่วน 1 : 20

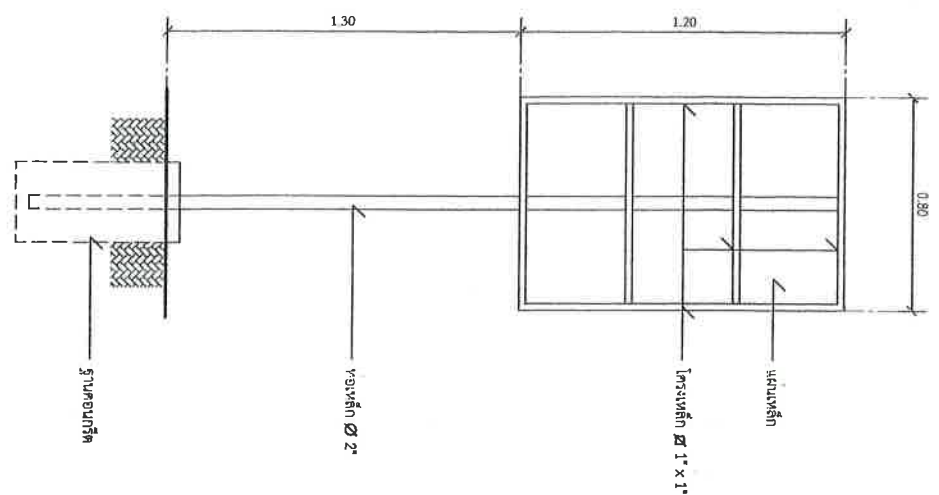

รูปด้านหลัง

มาตราส่วน 1 : 20

แบบขยายข้อความป้าย

มาตราส่วน 1 : 10

รายการประกอบแบบ

1. เสา พื้นป้ายด้านหลัง ให้ทำสีน้ำเงิน
2. พื้นป้ายด้านหน้าให้ทำสีน้ำเงิน
3. ตัวอักษรให้ทำแบบความคมชัด