



ประกาศองค์การบริหารส่วนตำบลบัวลาย อำเภอบัวลาย จังหวัดนครราชสีมา
เรื่อง เปิดเผยแพร่ราคากลางงานก่อสร้าง

ด้วยองค์การบริหารส่วนตำบลบัวลาย จะดำเนินการจัดจ้างโครงการแก้ไขปัญหาความเดือดร้อนบ้านหนองแสง ม.๕

๑.โครงการแก้ไขปัญหาความเดือดร้อนบ้านหนองแสง หมู่ที่ ๕ ซ่อมแซมเทพัท ถนน คสล. ขนาดกว้าง ๔ เมตร ยาว ๑๗ เมตร หนา ๐.๑๐ เมตร ป้ายประชาสัมพันธ์โครงการขณะดำเนินงาน จำนวน ๑ ป้าย รายละเอียดตามประมาณการก่อสร้างและตามแบบแปลนที่ อบต.บัวลายกำหนด ราคากลาง ๓๕,๑๗๒.๘๗ บาท (สามหมื่นห้าพันหนึ่งร้อยเจ็ดสิบสองบาทแปดสิบเจ็ดสตางค์)

๒.โครงการแก้ไขปัญหาความเดือดร้อนบ้านหนองแสง หมู่ที่ ๕ ซ่อมแซมถนนดินสายต้นตาล บ้านหนองแสง (ที่เกิดจากน้ำกัดเซาะและขาด) จำนวน ๒ จุด จุดที่ ๑ ลงดินขนาดกว้าง ๓ เมตร ยาว ๗ เมตร ลึกเฉลี่ย ๐.๗๐ เมตร พร้อมบดทับ จุดที่ ๒ รื้อท่อ คสล.(เดิม) เส้นผ่าศูนย์กลาง ๐.๔๐ เมตร จำนวน ๗ ท่อน ขุดดินเพื่อฝังท่อ คสล.(ใหม่) เส้นผ่าศูนย์กลาง ๐.๘๐ เมตร จำนวน ๗ ท่อน ลงดินกลบกว้าง ๔ เมตร ยาว ๗ เมตร ลึกเฉลี่ย ๐.๔๐ เมตร พร้อมบดทับ ป้ายประชาสัมพันธ์โครงการขณะดำเนินงาน จำนวน ๑ ป้าย รายละเอียดตามประมาณการก่อสร้างและตามแบบแปลนที่ อบต.บัวลายกำหนด ราคากลาง ๓๖,๒๖๔.๓๗ บาท (สามหมื่นหกพันสองร้อยหกสิบสี่บาทสามสิบเจ็ดสตางค์)

ราคากลางรวมทั้ง ๒ โครงการเป็นเงิน ๗๑,๔๓๗.๒๔ บาท (เจ็ดหมื่นหนึ่งพันสี่ร้อยสามสิบเจ็ดบาท ยี่สิบห้าสตางค์) เพื่อให้เป็นไปตามพระราชบัญญัติการจัดซื้อจัดจ้างและการบริหารพัสดุภาครัฐพ.ศ.๒๕๖๐ มาตรา ๖๓ บัญญัติว่า “ภายใต้บังคับมาตรา ๖๒ ให้หน่วยงานของรัฐประกาศรายละเอียดข้อมูลราคากลาง และการคำนวณในระบบเครือข่ายสารสนเทศของกรมบัญชีกลางตามวิธีการที่กรมบัญชีกลางกำหนด และตามพระราชบัญญัติประกอบรัฐธรรมนูญว่าด้วยการป้องกันและปราบปรามการทุจริต พ.ศ.๒๕๖๑ กำหนดให้หน่วยงานของรัฐประกาศรายละเอียดข้อมูลราคากลางและการคำนวณราคากลางสำหรับการจัดซื้อจัดจ้างที่มีวงเงินเกิน ๕๐๐,๐๐๐ บาท ไว้ในเว็บไซต์ของหน่วยงานของรัฐและเว็บไซต์ศูนย์กลางการจัดซื้อจัดจ้างภาครัฐ www.gprocurement.go.th เพื่อให้ประชาชนสามารถตรวจดูได้นั้น องค์การบริหารส่วนตำบลบัวลาย ได้ปิดประกาศราคากลางและการคำนวณราคากลางโครงการดังกล่าวข้างต้น ณ ที่ทำการองค์การบริหารส่วนตำบลบัวลาย และ www.bualai.go.th.com และในระบบข้อมูลอิเล็กทรอนิกส์ ทางเว็บไซต์ของกรมบัญชีกลาง (www.gprocurement.go.th) เรียบร้อยแล้ว

จึงเรียนมาเพื่อทราบโดยทั่วกัน

ประกาศ ณ วันที่ ๒๔ เดือน มิถุนายน พ.ศ. ๒๕๖๘

(นายสุทธิพงศ์ บุญสงค์)

นายกองค์การบริหารส่วนตำบลบัวลาย

ตารางแสดงวงเงินงบประมาณที่ได้รับจัดสรรและราคากลางในงานจ้างก่อสร้าง

๕. ชื่อโครงการ โครงการแก้ไขปัญหาคความเดือดร้อนบ้านหนองแสง หมู่ที่ ๕ จำนวน ๒ โครงการ

๖. หน่วยงานเจ้าของโครงการ สำนักปลัด องค์การบริหารส่วนตำบลบัวลาย

๗. วงเงินงบประมาณที่ได้รับจัดสรร...๗๑,๓๐๐ บาท

๘. ลักษณะงาน (โดยสังเขป)

๘.๑.โครงการแก้ไขปัญหาคความเดือดร้อนบ้านหนองแสง หมู่ที่ ๕ ซ่อมแซมเทพื้น ถนน คสล. ขนาดกว้าง ๔ เมตร ยาว ๑๗ เมตร. หน้า ๐.๑๐ เมตร ป้ายประชาสัมพันธ์โครงการขณะดำเนินงาน จำนวน ๑ ป้าย รายละเอียดตามประมาณการก่อสร้างและตามแบบแปลนที่ อบต.บัวลายกำหนด ราคากลาง ๓๕,๑๗๒.๘๗ บาท (สามหมื่นห้าพันหนึ่งร้อยเจ็ดสิบสอง บาทแปดสิบเจ็ดสตางค์)

๘.๑.โครงการแก้ไขปัญหาคความเดือดร้อนบ้านหนองแสง หมู่ที่ ๕ ซ่อมแซมถนนดินสายต้นตาลบ้านหนองแสง (ที่เกิดจากน้ำกัดเซาะและขาด) จำนวน ๒ จุด จุดที่ ๑ ลงดินขนาดกว้าง ๓ เมตร ยาว ๗ เมตร ลึกเฉลี่ย ๐.๗๐ เมตร พร้อมบดทับ จุดที่ ๒ รื้อท่อ คสล.(เดิม) เส้นผ่าศูนย์กลาง ๐.๔๐ เมตร จำนวน ๗ ท่อน ขุดดินเพื่อฝังท่อ คสล.(ใหม่) เส้นผ่าศูนย์กลาง ๐.๘๐ เมตร จำนวน ๗ ท่อน ลงดินกลับกว้าง ๔ เมตร ยาว ๗ เมตร ลึกเฉลี่ย ๐.๔๐ เมตร พร้อมบดทับ ป้ายประชาสัมพันธ์โครงการขณะดำเนินงาน จำนวน ๑ ป้าย รายละเอียดตามประมาณการก่อสร้างและตามแบบแปลนที่ อบต.บัวลายกำหนด ราคากลาง ๓๖,๒๖๔.๓๗ บาท (สามหมื่นหกพันสองร้อยหกสิบสี่บาทสามสิบเจ็ดสตางค์)

๙. ราคากลางคำนวณ ณ วันที่ ๒๕ มิถุนายน ๒๕๖๔ เป็นเงิน ๗๑,๔๓๗.๒๔ บาท

๕. บัญชีประมาณการราคากลาง

๕.๑.....ปร.๔.....

๕.๒.....ปร.๕.....

๕.๓.....

๕.๔.....

๖. รายชื่อคณะกรรมการกำหนดราคากลาง

๖.๑ นายสำราญ อาษาพันธ์.....

๖.๒ นายสราวุฒิ ดงชัย.....

๖.๓ นางสาวจริยา ผิวสา.....

สรุปผลการประมาณราคากลางค่าก่อสร้าง

ส่วนราชการ องค์การบริหารส่วนตำบลบัวลาย อำเภอบัวลาย จังหวัดนครราชสีมา

ประเภท งานทาง

โครงการ แก้ไขปัญหาความเดือดร้อนถนน คสล.ชำรุดบ้านหนองแสง หมู่ที่ 5

สถานที่ดำเนินงาน บ้านหนองแสง หมู่ที่ 5 ตำบลบัวลาย อำเภอบัวลาย จังหวัดนครราชสีมา

แบบแปลนและรายการ กองช่าง อบต.บัวลาย

ประจำปีงบประมาณ 2568

ประมาณราคาตามแบบ ปร.4 จำนวน 1 แผ่น

ประมาณราคาเมื่อวันที่ 25 มิถุนายน 2568

ลำดับที่	รายการ	ค่าวัสดุและค่าแรงงาน รวมเป็นเงิน(บาท)	Factor F	รวมค่าวัสดุก่อสร้าง (บาท)	หมายเหตุ
1	ประเภทงานทาง(ใช้ Factor F งานทาง)	25,782.78	1.3642	35,172.87	
	เงื่อนไข				
	เงินย่ำล่วงหน้าจ่าย 0 %				
	เงินประกันผลงานหัก 0 %				
	ดอกเบี้ยเงินกู้ 7 %				
	ภาษีมูลค่าเพิ่ม 7 %				
2	ป้ายโครงการ จำนวน - ป้าย	-	-	-	
สรุป	รวมค่าก่อสร้างเป็นเงินทั้งสิ้น			35,172.87	
(ตัวอักษร) สามหมื่นห้าพันหนึ่งร้อยเจ็ดสิบสองบาทแปดสิบเจ็ดสตางค์					

ขนาดพื้นที่ 68.00 ตารางเมตร

เฉลี่ยราคาประมาณ 517.248 บาท/ตารางเมตร

(ลงชื่อ)



ประธานคณะกรรมการกำหนดราคากลาง

(นายสำราญ อาษาพันธ์)

ปลัดองค์การบริหารส่วนตำบลบัวลาย

(ลงชื่อ)



กรรมการกำหนดราคากลาง

(นายสรวิทย์ ชงชัย)

นายช่างโยธาชำนาญงาน

(ลงชื่อ)



กรรมการกำหนดราคากลาง

(นางสาวจริยา ผิวสา)

ผู้ช่วยนายช่างโยธา

ใบประมาณราคากลางค่าก่อสร้าง

ส่วนราชการ องค์การบริหารส่วนตำบลบัวลาย อำเภอบัวลาย จังหวัดนครราชสีมา

โครงการ แก้ไขปัญหาความเดือดร้อนถนน คสล.ชำรุดบ้านหนองแสง หมู่ที่ 5

ปริมาณงาน ซ่อมแซมเทพื้น ถนน คสล. ขนาดกว้าง 4.00 เมตร ยาว 17.00 เมตร หนา 0.10 ม.

สถานที่ดำเนินงาน บ้านหนองแสง หมู่ที่ 5 ตำบลบัวลาย อำเภอบัวลาย จังหวัดนครราชสีมา

ประจำปีงบประมาณ 2568

แบบแปลนและรายการ กองช่าง อบต.บัวลาย ประมาณการเมื่อวันที่ 25 มิถุนายน 2568 ประมาณการโดย นายสรวิทย์ ธงชัย

ลำดับที่	รายการ	จำนวน	หน่วย	ค่าวัสดุ/หน่วย		ค่าแรง/หน่วย		รวมราคา	หมายเหตุ
				ราคา	รวม	ราคา	รวม		
1	ตะแกรงเหล็ก 0.20*0.20*4 มม.	68.00	ตร.ม.	32.00	2,176.00	5.00	340.00	2,516.00	ราคาน้ำมัน
2	คอนกรีต 240 กก./ตร.ชม.	7.60	ลบ.ม.	2,613.39	19,861.76	327.00	2,485.20	22,346.96	ดีเซล 32.21
3	ค่าตัดรอยต่อคอนกรีตและหยอดยางมะตอย	4.00	เมตร	-	-	23.87	95.48	95.48	
4	งานเหล็กกลม 15 มม.	4.85	กก.	21.93	106.46	3.60	17.48	123.94	
5	ค่าแบบข้างคิวดความยาว 2 ข้าง	34.00	เมตร	-	-	20.60	700.40	700.40	
รวมวัสดุ+ค่าแรงงาน)								25,782.78	

หมายเหตุ ใช้ราคากลางพาณิชย์ จังหวัดนครราชสีมา เดือน พฤษภาคม 2568

(ลงชื่อ)



ประธานคณะกรรมการกำหนดราคากลาง

(นายสำราญ อาษาพันธ์)

ปลัดองค์การบริหารส่วนตำบลบัวลาย

(ลงชื่อ)



กรรมการกำหนดราคากลาง

(นายสรวิทย์ ธงชัย)

นายช่างโยธาชำนาญงาน


(ลงชื่อ)



กรรมการกำหนดราคากลาง

(นางสาวจรรยา ผิวสา)

ผู้ช่วยนายช่างโยธา

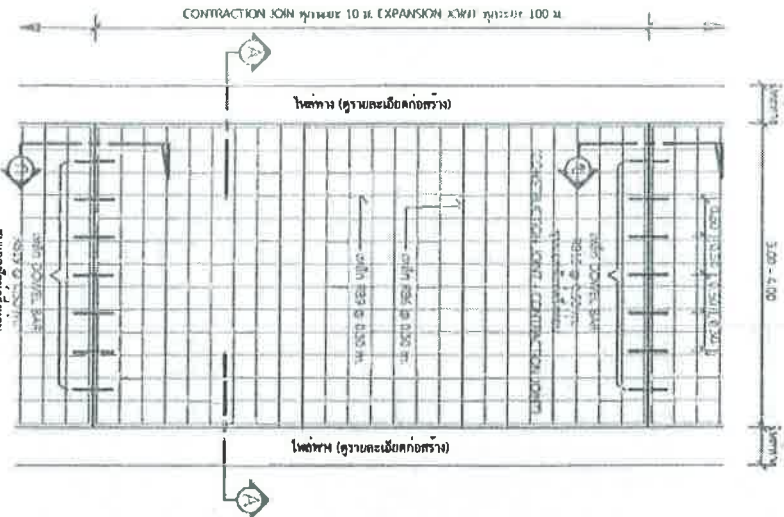


แปลนพื้นถาวร
EXPANSION JOINT
1 : 75


รายการประกอบแบบ

1. ไม้กระดานปูพื้นผิวหน้าคอนกรีตหนา 2 ซม. ขนาด 120x240 ซม. จำนวน 10 แผ่น

รูปตัด A-A
1 : 75

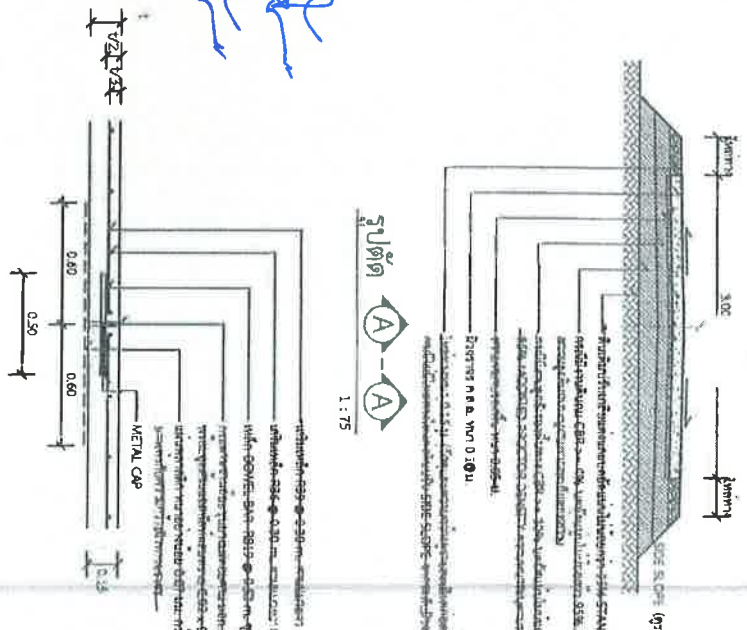

แบบขยาย (EXPANSION JOINT) ทุกระยะไม่เกิน 100 เมตร
1 : 25

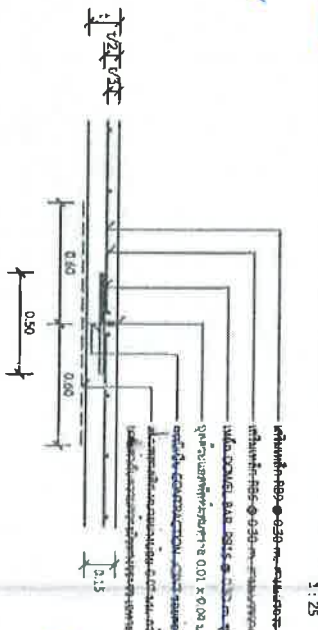

แบบขยาย CONSTRUCTION JOINT และ CONTRACTION JOINT ทุกระยะ 10 เมตร
1 : 25


1	1
1	1

สรุปผลการประมาณราคากลางค่าก่อสร้าง

ส่วนราชการ องค์การบริหารส่วนตำบลบัวลาย อำเภอบัวลาย จังหวัดนครราชสีมา

ประเภท งานทาง

ชื่อโครงการ ซ่อมแซมถนนดินสายต้นตาลบ้านหนองแสง (ที่เกิดจากน้ำกัดเซาะและขาด) จำนวน 2 จุด

ปริมาณงาน จุดที่ 1 ลงดินขนาดกว้าง 3.00 เมตร ยาว 7.00 เมตร ลึกเฉลี่ย 0.70 เมตร พร้อมบดทับ จุดที่ 2 รื้อท่อ คสล.(เดิม) Ø 0.40 เมตร จำนวน 7 ท่อน ขุดดินเพื่อฝังท่อ คสล.(ใหม่) Ø 0.80 เมตร จำนวน 7 ท่อน ลงดินกลบกว้าง 4.00 เมตร ยาว 7.00 เมตร ลึกเฉลี่ย 0.90 เมตร พร้อมบดทับ

แบบแปลนและรายการ กองช่าง อบต.บัวลาย

ประจำปีงบประมาณ 2568

ประมาณราคาตามแบบ ปร.4 จำนวน 1 แผ่น

ประมาณราคาเมื่อวันที่ 25 มิถุนายน 2568

ลำดับที่	รายการ	ค่าวัสดุและ ค่าแรงงาน รวม	Factor F	รวมค่าวัสดุก่อสร้าง (บาท)	หมายเหตุ
1	ประเภทงานทาง(ใช้ Factor F งานทาง)	26,582.88	1.3642	36,264.37	
	เงื่อนไข				
	เงินจ่ายล่วงหน้าจ่าย 0 %				
	เงินประกันผลงานหัก 0 %				
	ดอกเบี้ยเงินกู้ 7 %				
	ภาษีมูลค่าเพิ่ม 7 %				
2	ป้ายโครงการ จำนวน - ป้าย	-	-	-	
สรุป	รวมค่าก่อสร้างเป็นเงินทั้งสิ้น			36,264.37	
(ตัวอักษร) สามหมื่นหกพันสองร้อยหกสิบสี่บาทสามสิบเจ็ดสตางค์					

ขนาดพื้นที่

ตารางเมตร

เฉลี่ยราคาประมาณ

บาท/ตารางเมตร

(ลงชื่อ)



ประธานคณะกรรมการกำหนดราคากลาง

(นายสำราญ อาษาพันธ์)

ปลัดองค์การบริหารส่วนตำบลบัวลาย

(ลงชื่อ)



กรรมการกำหนดราคากลาง

(นายสรวิทย์ รัชชัย)

นายช่างโยธาชำนาญงาน

(ลงชื่อ)



กรรมการกำหนดราคากลาง

(นางสาวจริยา ผิวสา)

ผู้ช่วยนายช่างโยธา

ใบประมาณราคากลางค่าก่อสร้าง

ส่วนราชการ องค์การบริหารส่วนตำบลบัวลาย อำเภอบัวลาย จังหวัดนครราชสีมา

ชื่อโครงการ ซ่อมแซมถนนดินสายต้นตาลบ้านหนองแสง (ที่เกิดจากน้ำกัดเซาะและขาด) จำนวน 2 จุด

ปริมาณงาน จุดที่ 1 ลงดินขนาดกว้าง 3.00 เมตร ยาว 7.00 เมตร ลึกเฉลี่ย 0.70 เมตร พร้อมบดทับ จุดที่ 2 รื้อท่อ คสล.(เดิม) Ø 0.40 เมตร

จำนวน 7 ท่อน ขุดดินเพื่อฝังท่อ คสล.(ใหม่) Ø 0.80 เมตร จำนวน 7 ท่อน ลงดินกลบกว้าง 4.00 เมตร ยาว 7.00 เมตร

ลึกเฉลี่ย 0.90 เมตร พร้อมบดทับ

สถานที่ดำเนินงาน สายต้นตาลบ้านหนองแสง หมู่ที่ 5 ตำบลบัวลาย อำเภอบัวลาย จังหวัดนครราชสีมา

ประจำปีงบประมาณ 2568

แบบแปลนและรายการ กองช่าง อบต.บัวลาย ประมาณการเมื่อวันที่ 25 มิถุนายน 2568 ประมาณการโดย นายสรวิทย์ รัชชัย

ลำดับที่	รายการ	จำนวน	หน่วย	ค่าวัสดุ/หน่วย		ค่าแรง/หน่วย		รวมราคา	หมายเหตุ
				ราคา	รวม	ราคา	รวม		
	จุดที่ 1								ราคาน้ำมัน
1	งานถมดินปรับระดับ	14.70	ลบ.ม.	-	-	-	-	-	ดีเซล 32.21
	-ค่าขนส่ง	14.70	ลบ.ม.	-	-	64.67	950.68	950.68	
	-ค่าปรับเกลี่ย	14.70	ลบ.ม.	-	-	112.00	1,646.40	1,646.40	
	จุดที่ 2								
1	รื้อท่อ คสล.(เดิม) Ø 0.40 เมตร	7.00	ท่อน	-	-	160.00	1,120.00	1,120.00	
2	ขุดและขนดินวางท่อ	3.14	ลบ.ม.	-	-	22.20	69.62	69.62	
3	ทรายหยาบรองพื้นหนา 0.05 ม.	0.45	ลบ.ม.	470.00	210.56	112.00	50.18	260.74	
4	คอนกรีตหยาบ(ค.1)	0.90	ลบ.ม.	2,532.76	2,269.35	327.00	292.99	2,562.34	
5	วางท่อ คสล.ชั้น 3 ขนาด 0.80*1.00 ม.	7.00	ท่อน	1,196.26	8,373.82	358.88	2,512.16	10,885.98	
6	ปูนทรายยาแนว	1.00	เหมา	-	-	-	-	200.00	
7	ดินถมปรับระดับ	27.89	ลบ.ม.	30.00	836.64	112.00	3,123.46	3,960.10	
	-ค่าขนส่ง	27.89	ลบ.ม.	-	-	64.67	1,803.57	1,803.57	
	-ค่าปรับเกลี่ย	27.89	ลบ.ม.	-	-	112.00	3,123.46	3,123.46	
(รวมค่าวัสดุ+ค่าแรงงาน)								26,582.88	

หมายเหตุ ใช้ราคากลางพาณิชย์ จังหวัดนครราชสีมา เดือน พฤษภาคม 2568

(ลงชื่อ)


(นายสำราญ อาษาพันธ์)

ประธานคณะกรรมการกำหนดราคากลาง

ปลัดองค์การบริหารส่วนตำบลบัวลาย

(ลงชื่อ)



กรรมการกำหนดราคากลาง

(นายสรวิทย์ รัชชัย)

นายช่างโยธาชำนาญงาน

(ลงชื่อ)



กรรมการกำหนดราคากลาง


(นางสาวจริยา ผิวสา)

ผู้ช่วยนายช่างโยธา



อำเภอวังลาย

บ้านป่าหวาย

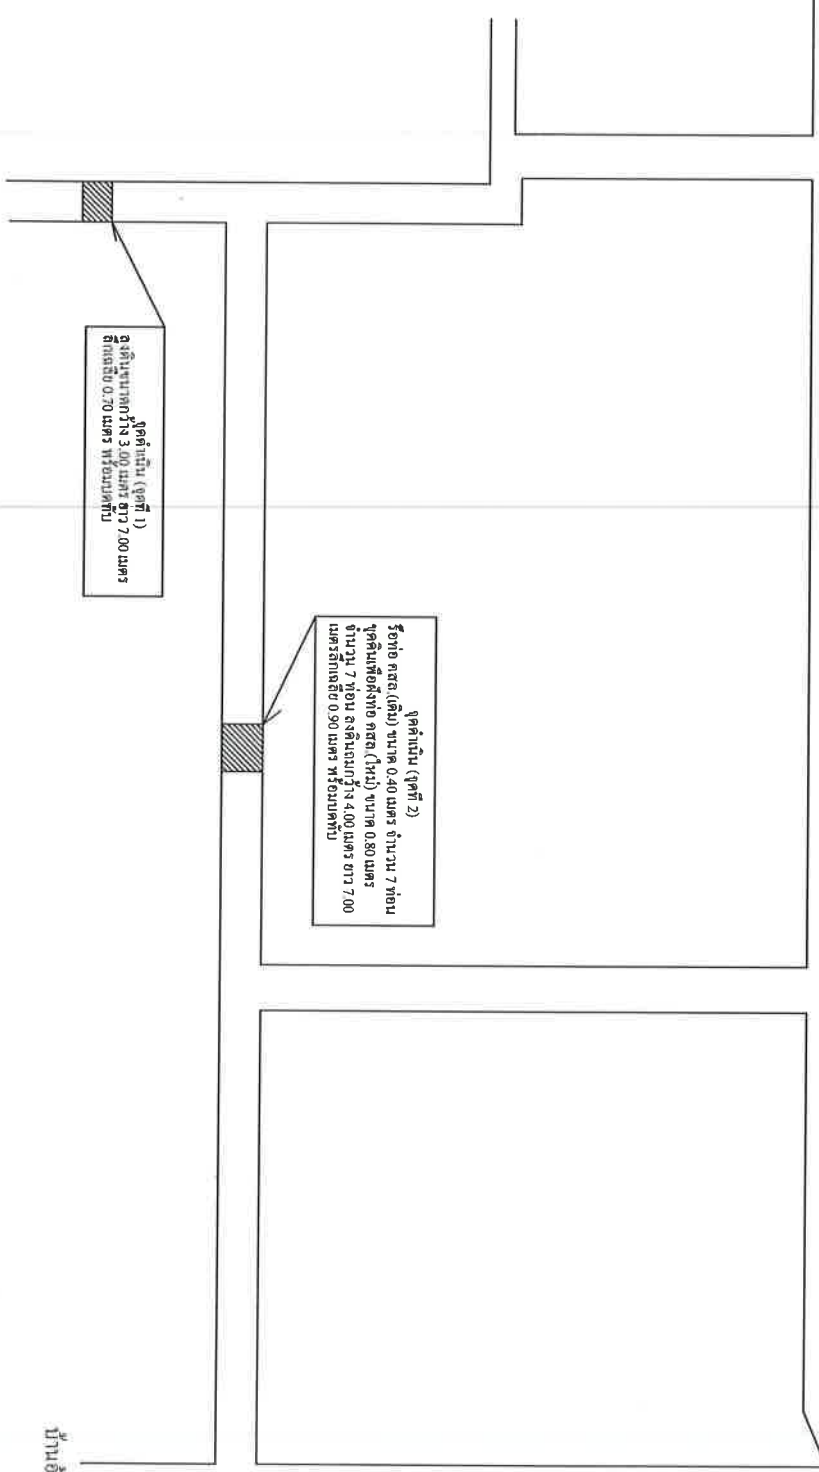




บ้านอ้อยช้าง

แผนผังพื้นที่ดำเนินแก้ไขปัญหาความเดือดร้อนบ้านหนองแสง

พื้นที่ดำเนินการ



แบบแสดงบริเวณแก้ไขปัญหาคความเดือดร้อนบ้านหนองแสง หมู่ที่ 5		สำรวจ/เขียนแบบ	ตรวจแบบ/เห็นชอบแบบ	ตรวจ/เห็นชอบ	ตรวจ/อนุมัติ	แบบเลขที่	
สถานที่ดินนการ	บ้านหนองแสง หมู่ที่ 5 ตำบลปัวลย อำเภอปัวลย	(นายสรวุฒิ ธงชัย) นายช่างโยธาชำนาญงาน	(นายสรวุฒิ ธงชัย) นายช่างโยธาชำนาญงาน รักษาการแทน ผู้อำนวยการกองช่าง อบต.ปัวลย	(นายสรวุฒิ อาษาพันธ์) ปลัดองค์การบริหารส่วนตำบลปัวลย	(นายสุพธิพงษ์ บุญสงค์) นายกองค์การบริหารส่วนตำบลปัวลย	แผนที่	1
							/2568

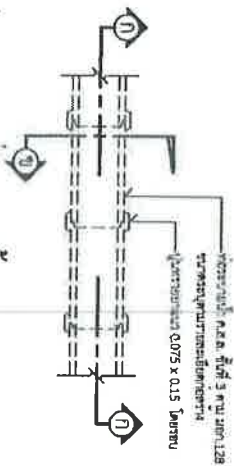

แปลนการวางท่อระบายน้ำ ค.ส.ล. ชนิดกลม

รายการประกอบแบบ


- บด 101-2550
 - บด 103-2550
 - บด 303-2550
 - บด 501-2550
 - บด 502-2550
- (เฉพาะส่วนที่เขยื้อนเท่านั้น)

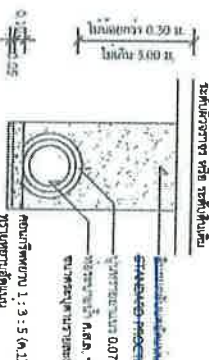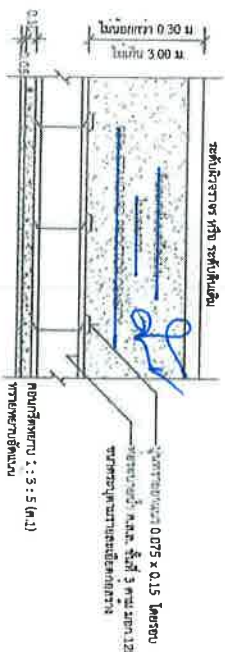

การวางท่อระบายน้ำ



การวางท่อระบายน้ำ

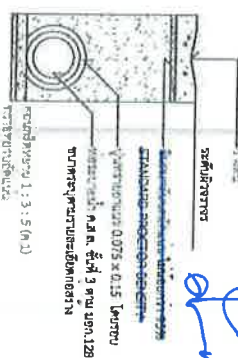

ขนาดท่อ (ม.)	W (ม.)	ขนาดท่อ (ม.)	W (ม.)
0.30	0.75	0.80	1.28
0.40	0.81	1.00	1.57
0.50	0.93	1.20	1.80
0.60	1.04	1.50	2.15



องค์การปกครองส่วนท้องถิ่น
จังหวัดนครราชสีมา

แบบมาตรฐานเลขที่
ทก.ม. 02-101

มาตรฐานการวางท่อระบายน้ำ ค.ส.ล.
ชนิดกลม

ผู้จัดทำ

วันที่จัดทำ

ผู้ตรวจสอบ

วันที่ตรวจสอบ




